

Residentie Terrazza


Essex Scottishlaan 107
8434 Westende



“exclusieve verkoop”
immo
MOENAERT

Koning Ridderdijk 43, 8434 Westende
Tel. 059/ 31.45.31 Fax. 059/ 31.45.32

info@immo-moenaert.be
www.immo-moenaert.be

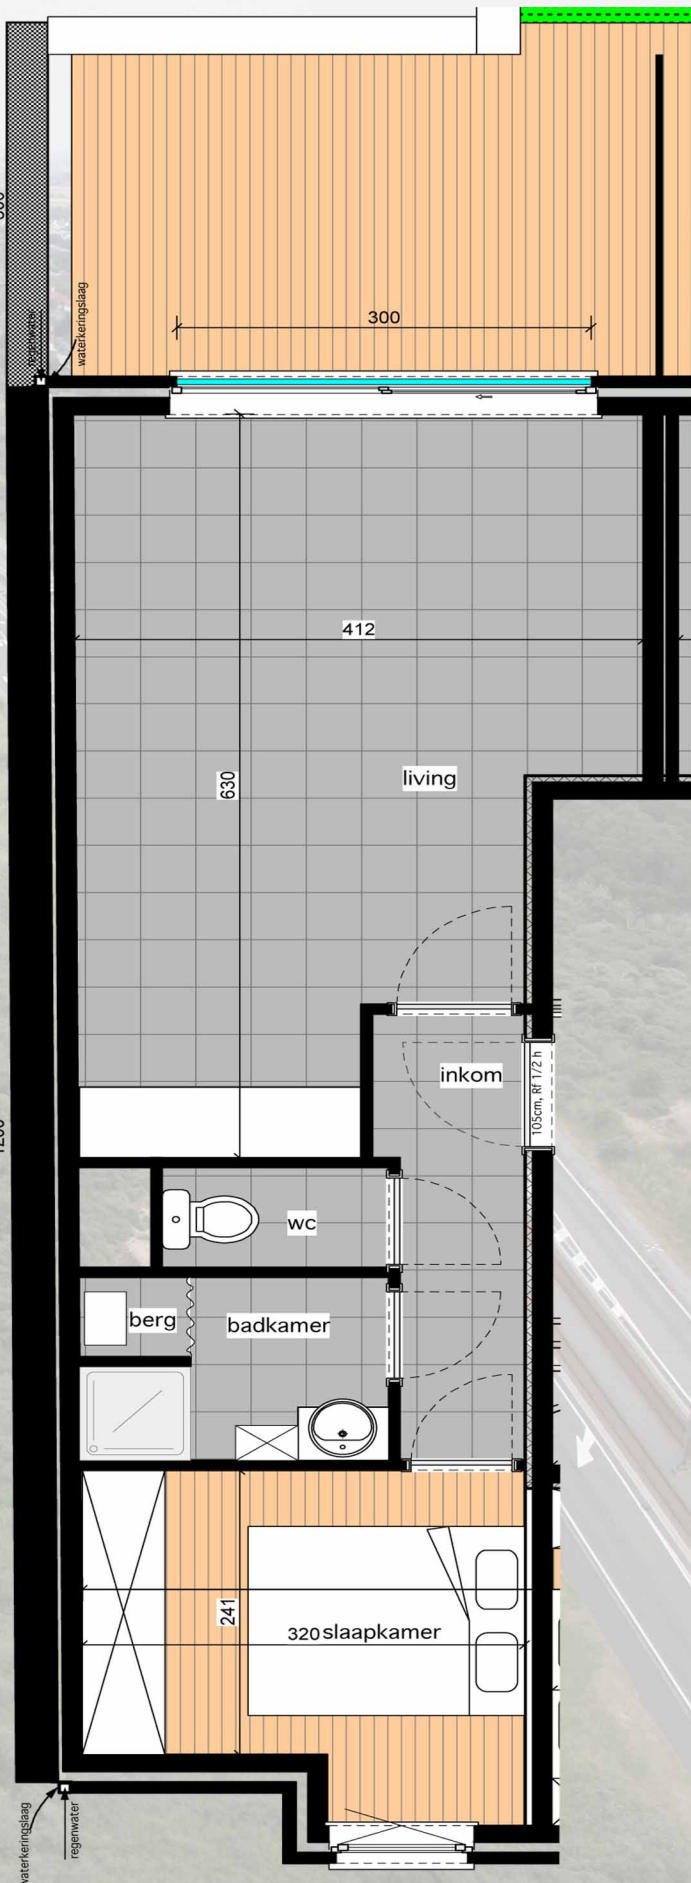

Terrazza

appartement **A1**

1ste verdiep

het voorgestelde meubilair en de afmetingen
zijn ter informatieve titel en niet bindend

ONTWERP:
bvba ARoMi, OOSTENDELAAN 2
MIDDELKERKE, TEL 059-30 46 49